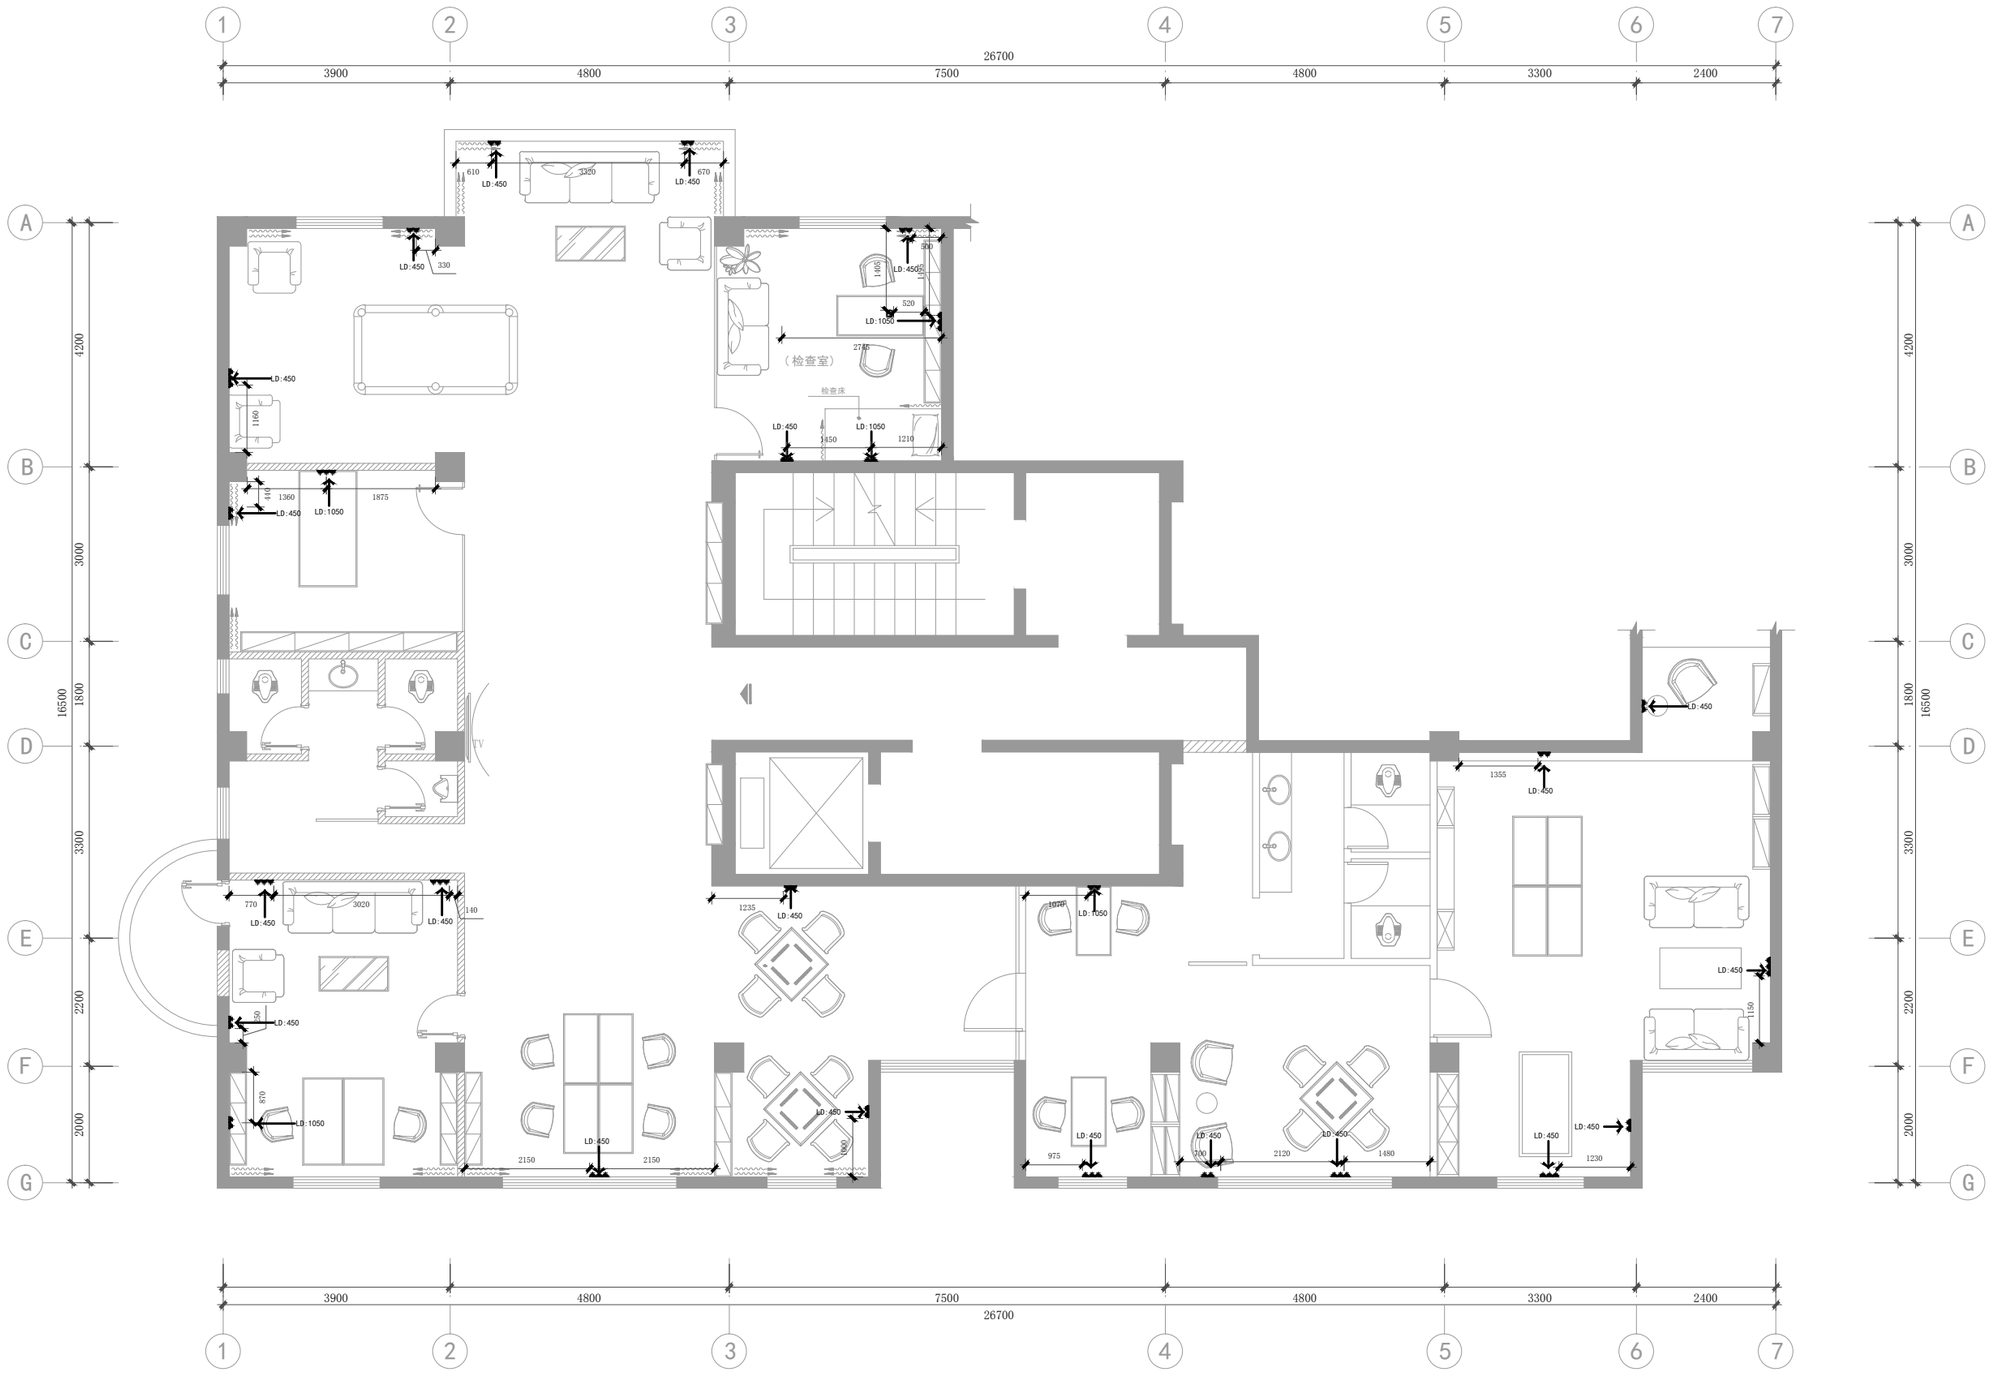


FURNITURE PLAN 插座布置图 SCALE 1:100

单位名称：

宏橋裝飾

福州宏桥装饰工程有限公司

福州沐革空间设计有限公司

施工图审查批准单位：

施工图审查批准书号：

图纸专用章：

工程名称：

中闽大厦八层

福建省节能监察（检测）中心

工程编号	18-1207	日 期	2018-12-07
图 号	P-07	张 号	007

图名：

插座布置图

审 定		
项目负责人		
专业负责人		
审 核		
设 计		
制 图		
面 积	Nei: 275m²	
比 例	1 : 100	

业主签字：