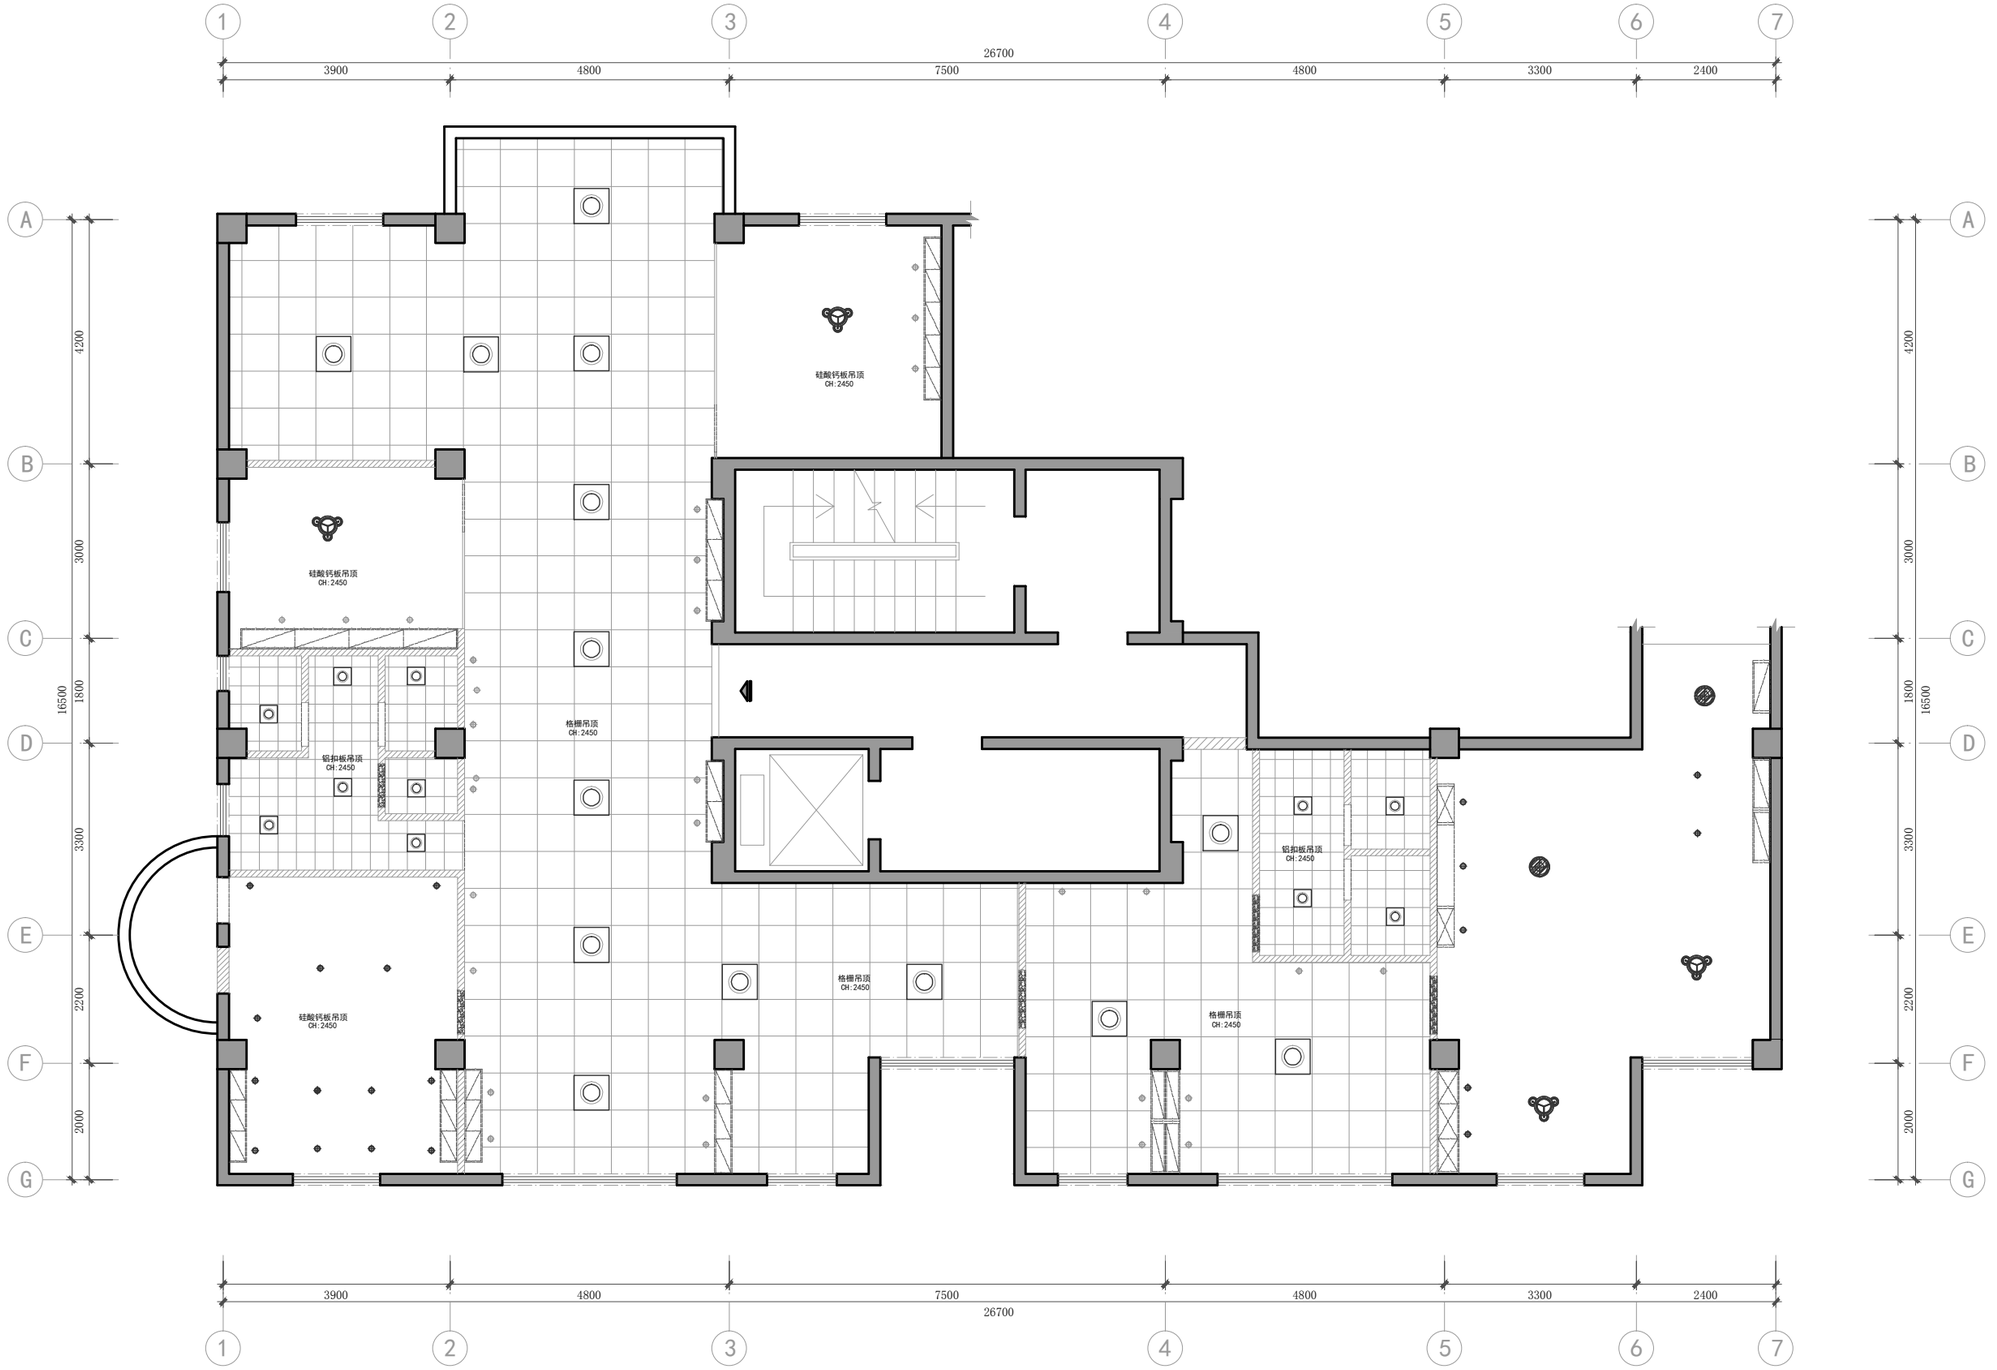


FURNITURE PLAN 天花布置图

SCALE 1:100

单位名称:

宏橋裝飾

福州宏桥装饰工程有限公司

福州沐革空间设计有限公司

施工图审查批准单位:

施工图审查批准书号:

图纸专用章:

工程名称:

中闽大厦八层

福建省节能监察（检测）中心

工程编号	18-1207	日 期	2018-12-07
图 号	P-04	张 号	004

图名:

天花布置图

审 定		
项目负责人		
专业负责人		
审 核		
设 计		
制 图		
面 积	Nei: 275m²	
比 例	1 : 100	

业主签字: