
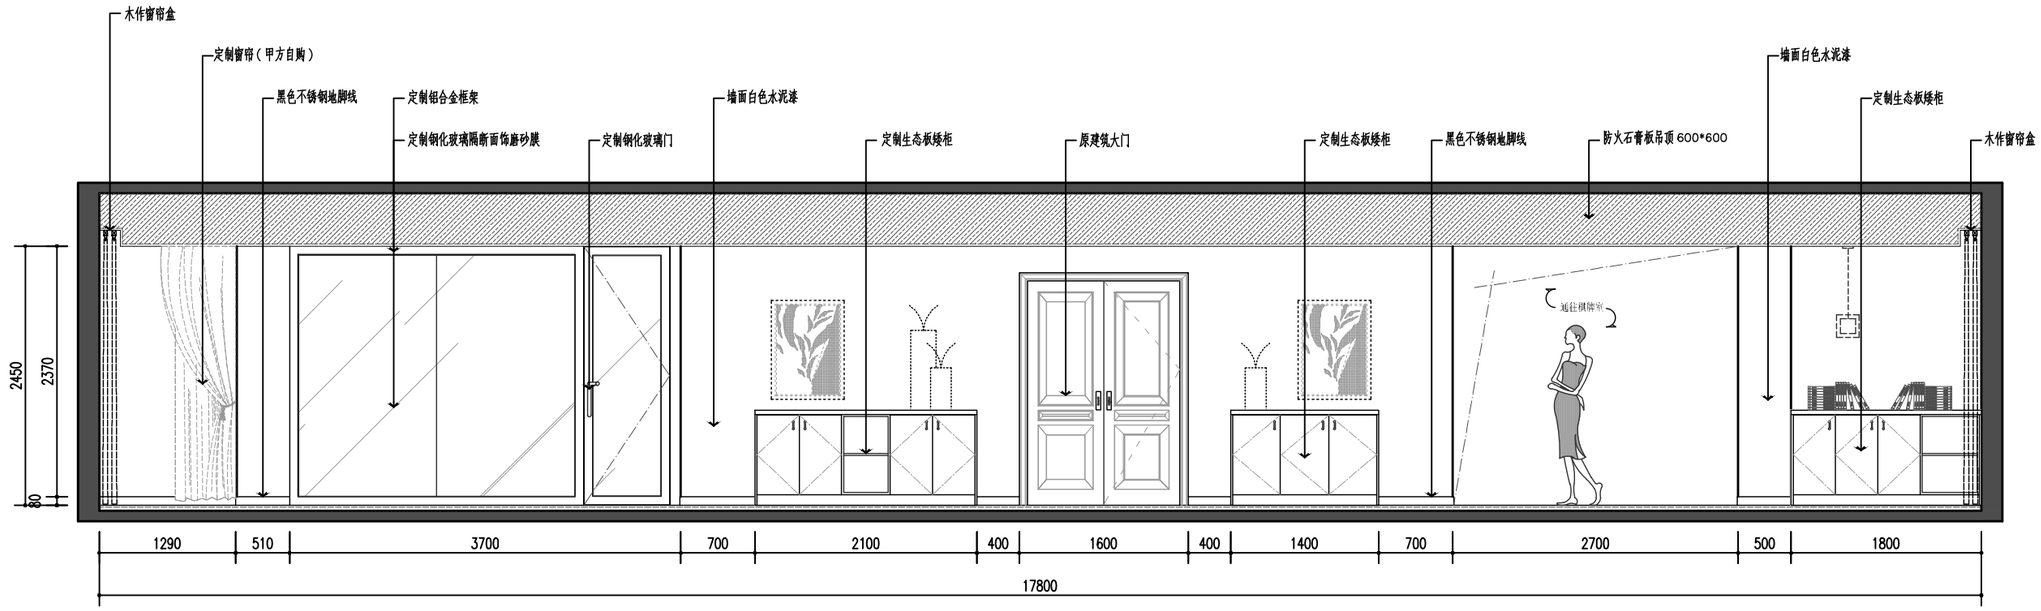


B ELEVATION 会议室、活动室、前室、阅览室、棋牌室立面圖

SCALE 1:55

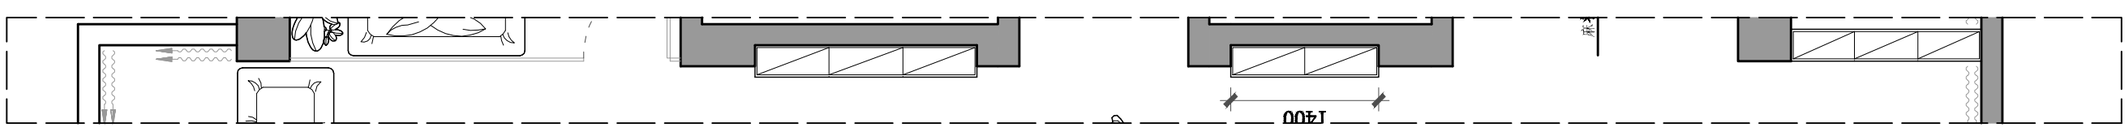

▪ PLAN DETAIL 会议室、活动室、前室、阅览室、棋牌室平麵大様

SCALE 1:55

宏橋装飾 福州宏桥装饰工程有限公司

MUGE 沐革装饰设计有限公司 MuGe Decoration Design Co., Ltd.

项目名称 Project: 中闽大厦八层 福建省节能监察（检测）中心	图名 Drawing Ttlei: 会议室、活动室、前室、阅览室、棋牌室(B)立面圖	比例 Scale: 1:55	绘图 Drawn By	设计 Designed By	Revision No.
		日期 Date: 2018-12-07	校对 ProOflved By	审核 Checked By	

项目编号 Project NO.	用地面积 Site area NO.
18-12-07	用地面积 275m²
图号 Drawing NO.	
IE.01.03	