

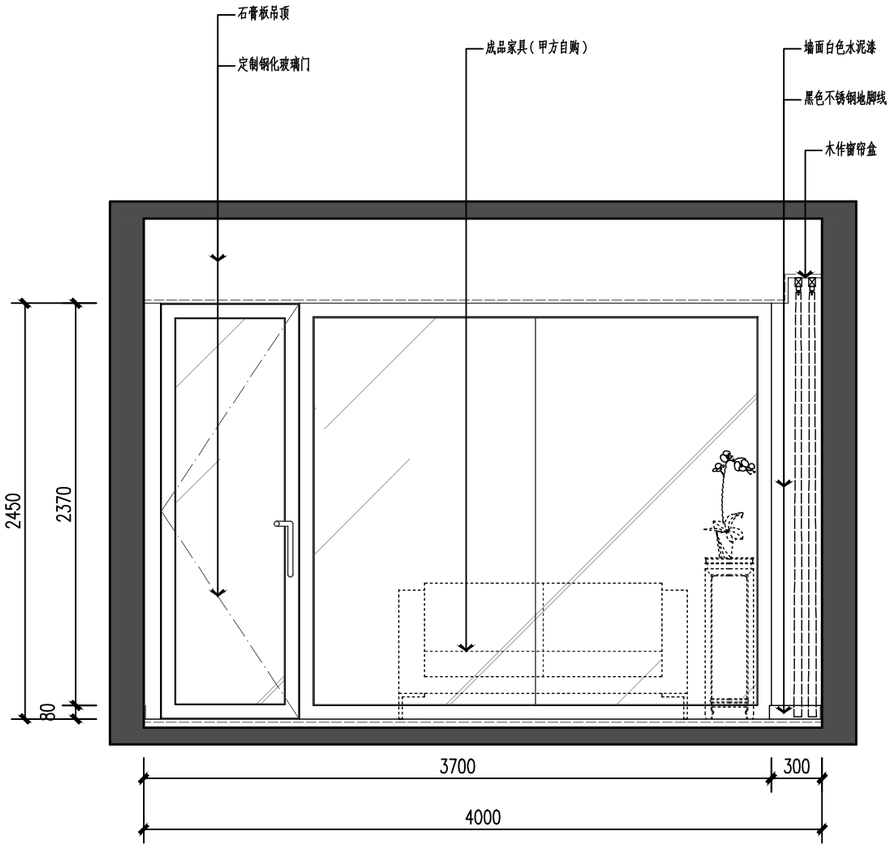



D **ELEVATION** 检查室立面圖 SCALE 1:40

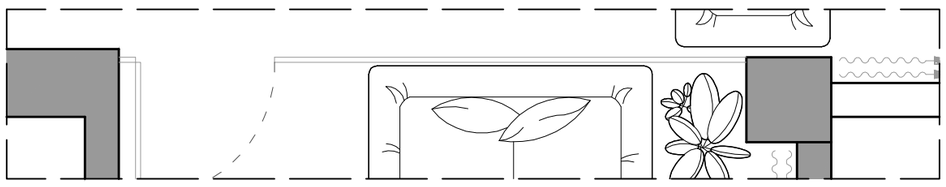

PLAN DETAIL 检查室平麵大樣 SCALE 1:40

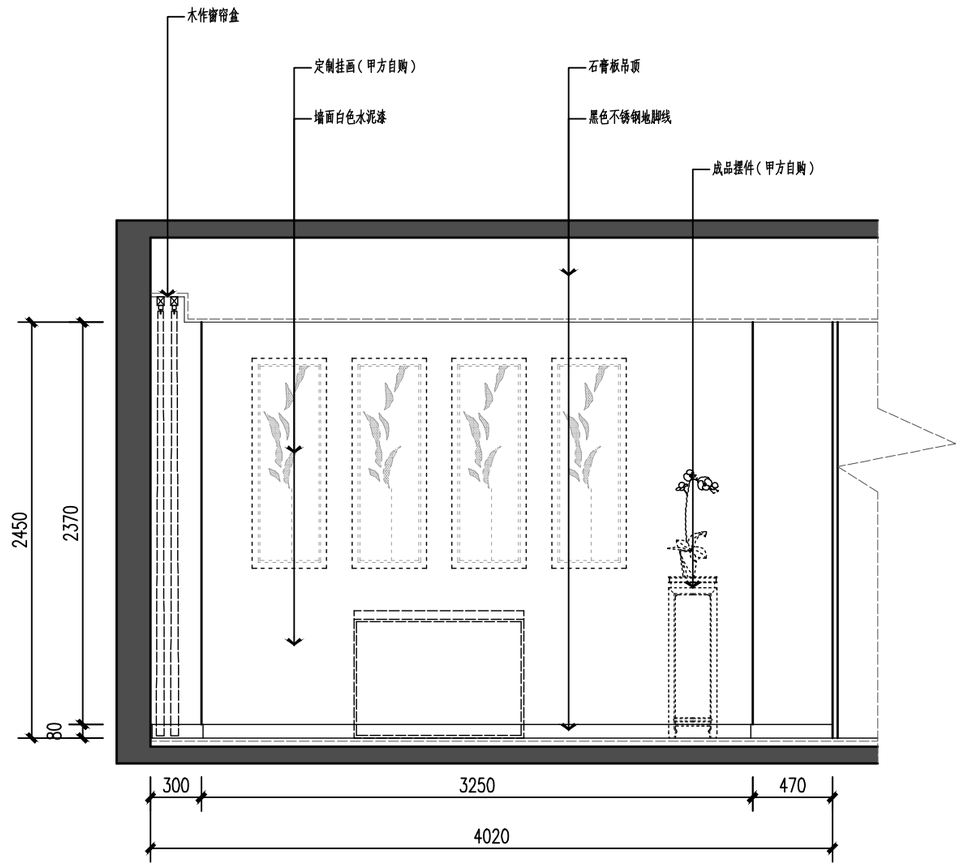

A **ELEVATION** 书画室立面圖 SCALE 1:40

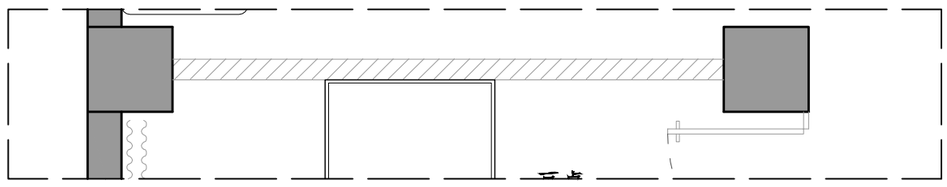

PLAN DETAIL 书画室平麵大樣 SCALE 1:40

宏橋裝飾 福州宏橋装饰工程有限公司

沐革装饰设计有限公司
MuGe Decoration Design Co., Ltd.

项目名称 Project
中闽大厦八层
福建省节能监察（检测）中心

图名 Drawing Ttlei
检查室(A)书画室(A)立面圖

比例 Scale	绘图 Drawn By	设计 Designed By
1:40		
日期 Date	校对 ProOfived By	审核 Checked By
2018-12-07		

Revision No.
1
2
3
4

项目编号 Project NO.	用地面积 Site area NO.
18-12-07	用地面积 275m²
图号 Drawing NO.	
IE.01.07	