
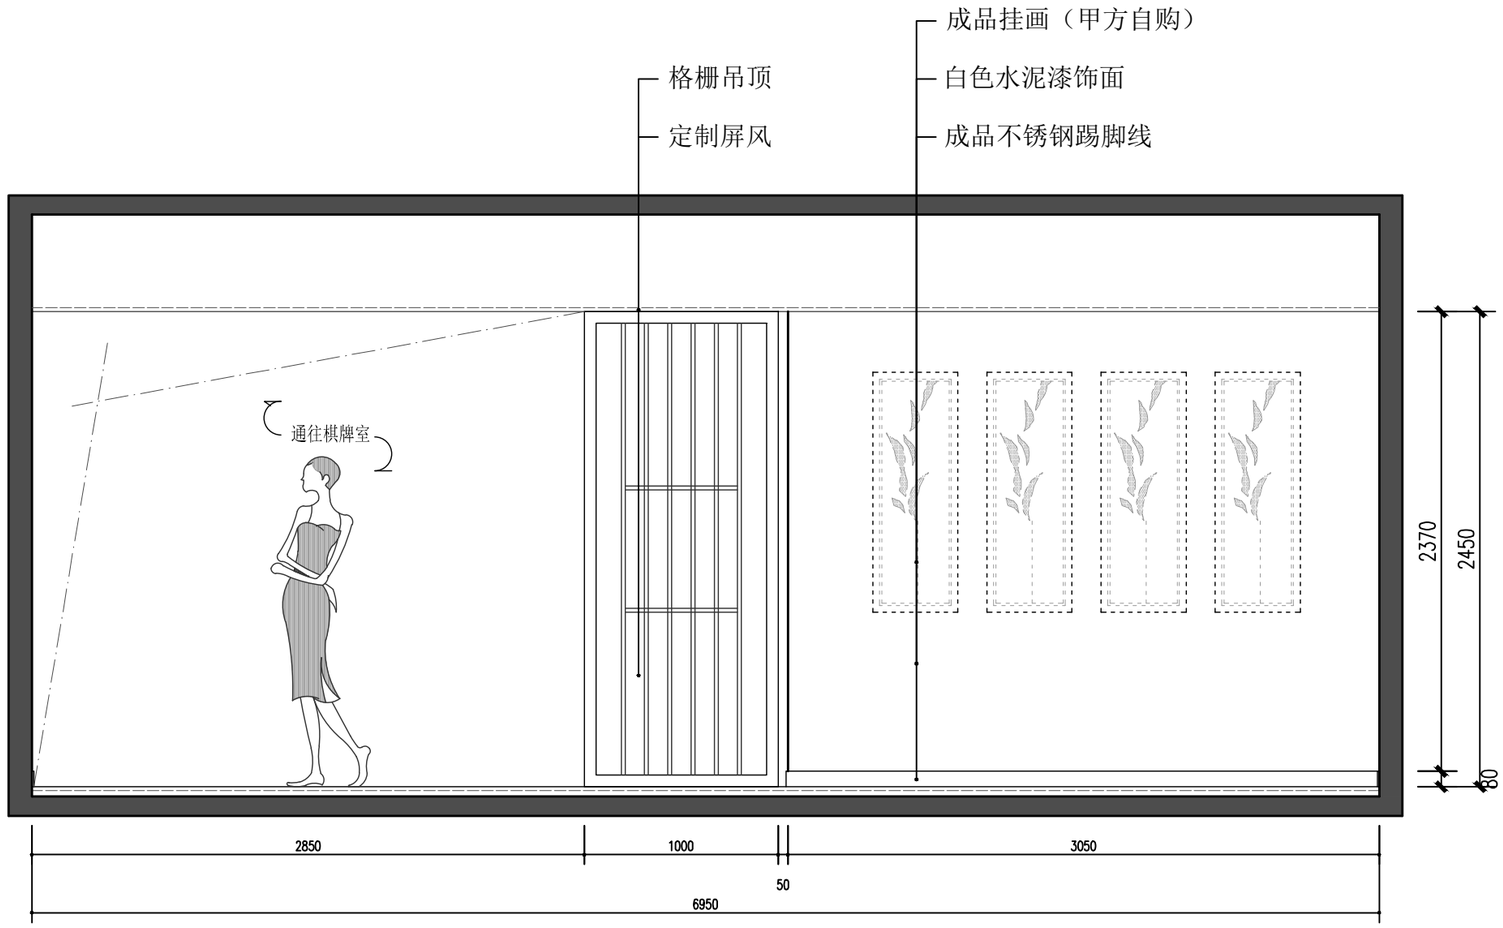


A ELEVATION 棋牌室1立面圖 SCALE 1:30

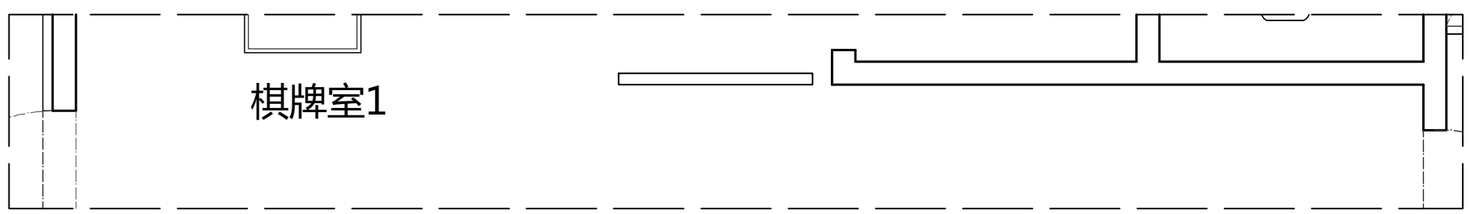

▪ PLAN DETAIL 棋牌室1平麵大樣 SCALE 1:30

宏橋装飾 福州宏桥装饰工程有限公司

MUGE 沐革装饰设计有限公司 MuGe Decoration Design Co., Ltd.

项目名称 Project: 中闽大厦八层 福建省节能监察（检测）中心	图名 Drawing Ttlei: 棋牌室1(A)立面圖	比例 Scale: 1:30	绘图 Drawn By	设计 Designed By	Revision No.
		日期 Date: 2018-12-07	校对 ProOfived By	审核 Checked By	

项目编号 Project NO.	18-12-07
图号 Drawing NO.	IE.01.016
用地面积 Site area NO.	用地面积 275m²