
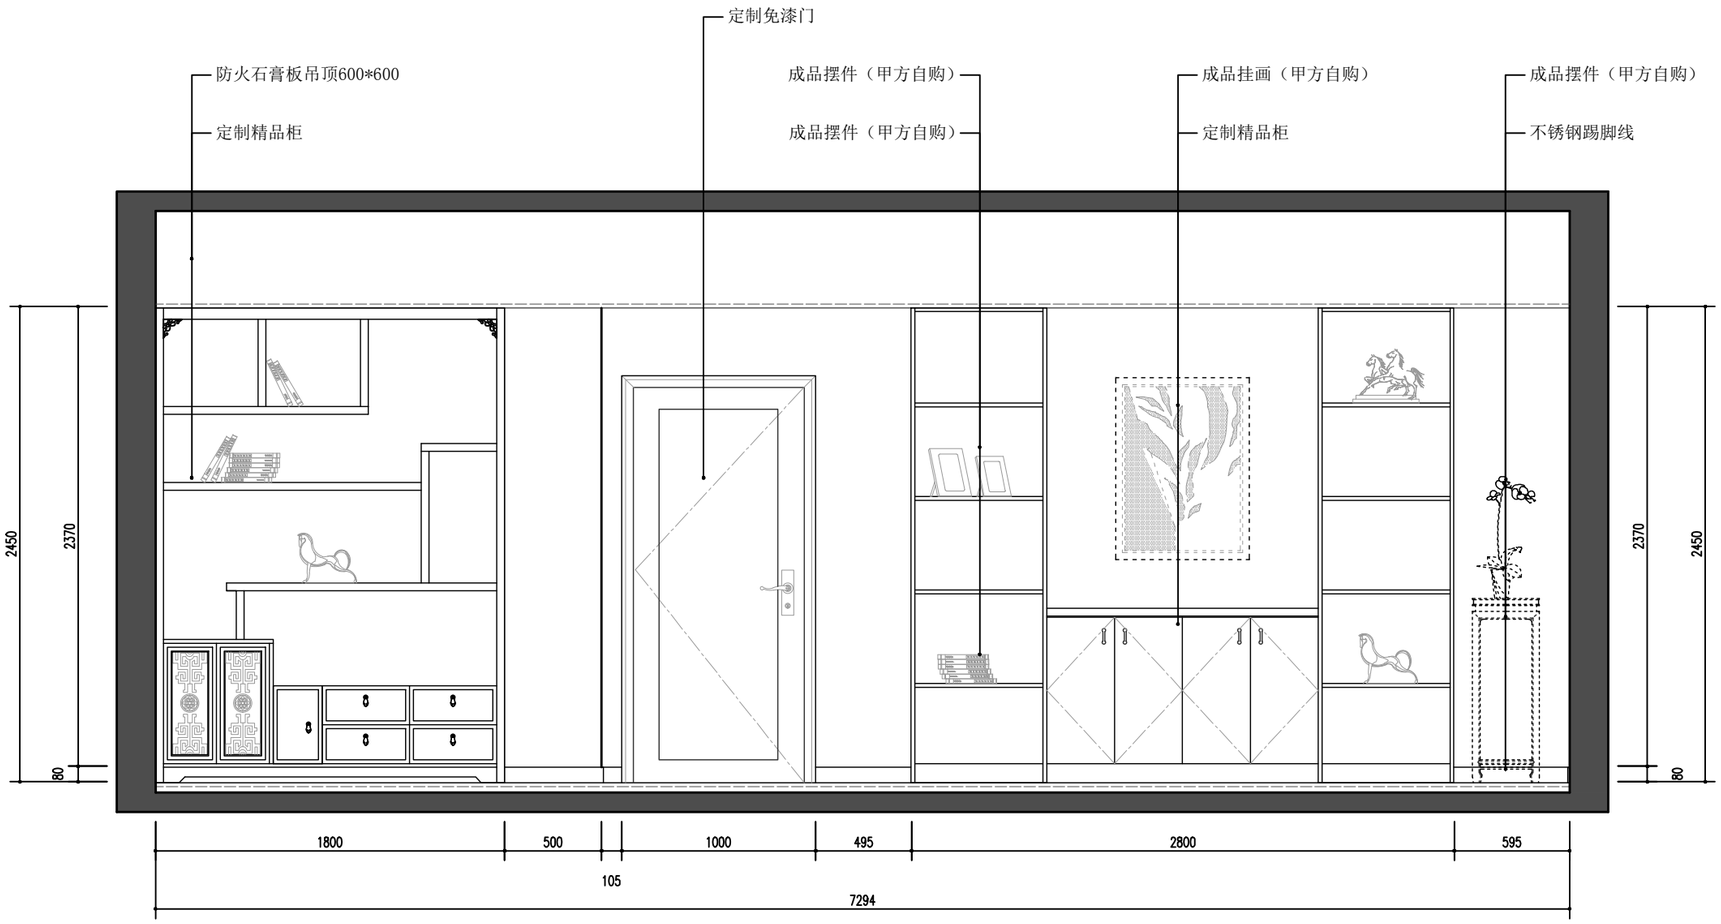


D ELEVATION 支部办公室1立面圖

SCALE 1:30

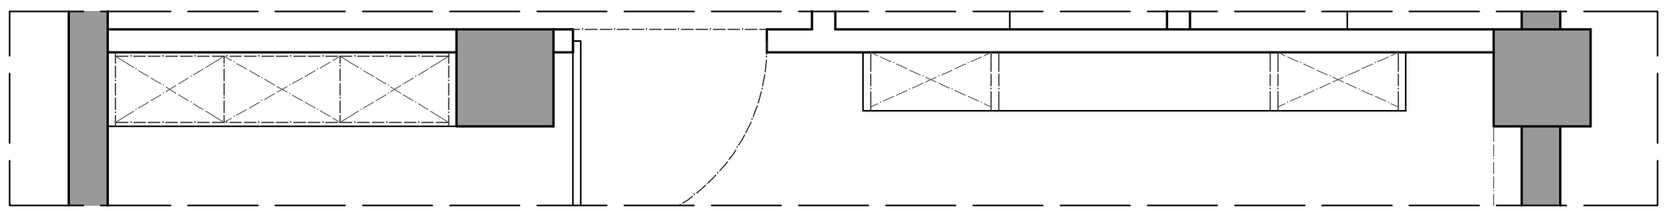

PLAN DETAIL 支部办公室1平麵大樣

SCALE 1:30

宏橋裝飾 福州宏橋装饰工程有限公司

MUGE 沐革装饰设计有限公司 MuGe Decoration Design Co., Ltd.

项目名称 Project: 中闽大厦八层 福建省节能监察（检测）中心	图名 Drawing Ttlei: 支部办公室1(D)立面圖	比例 Scale: 1:30	绘图 Drawn By	设计 Designed By	Revision No.	项目编号 Project NO.: 18-12-07	用地面积 Site area NO.: 用地面积 275m²
		日期 Date: 2018-12-07	校对 ProOfived By	审核 Checked By		图号 Drawing NO.: IE.01.026	