
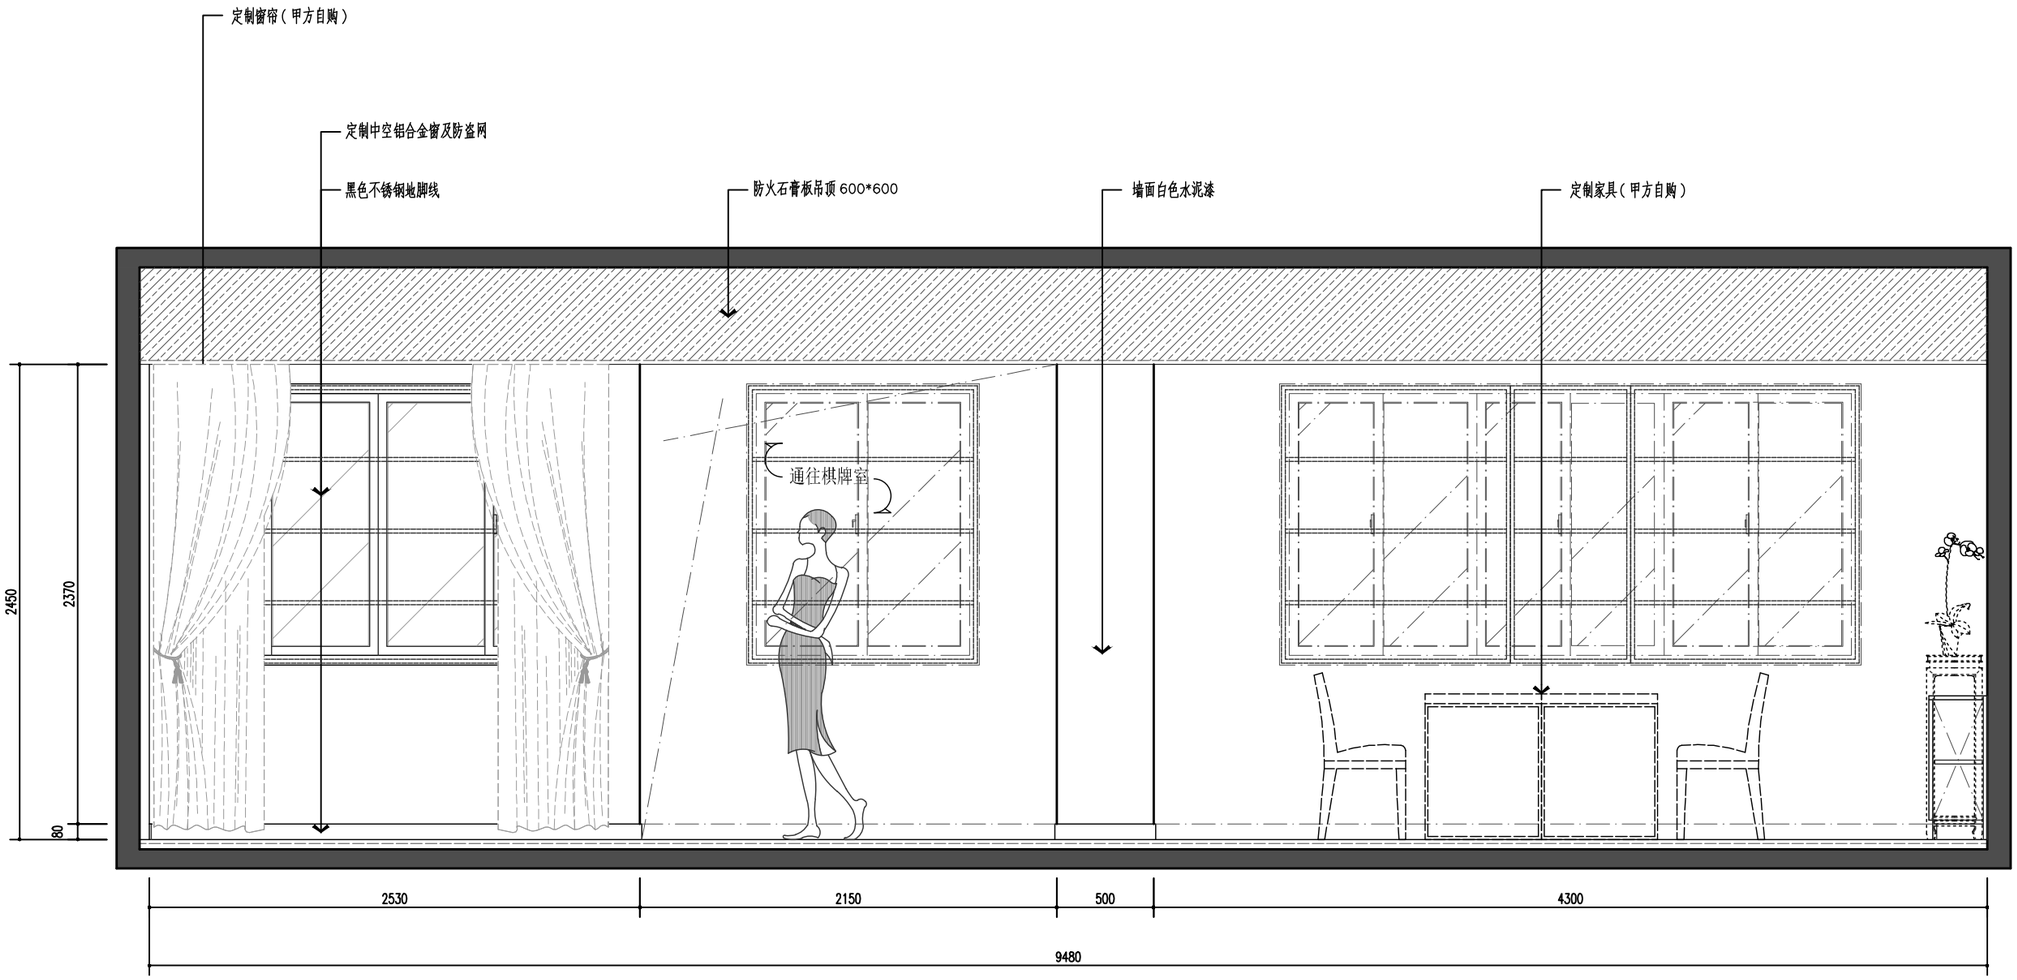


C ELEVATION 阅览室、棋牌室立面圖

SCALE 1:35

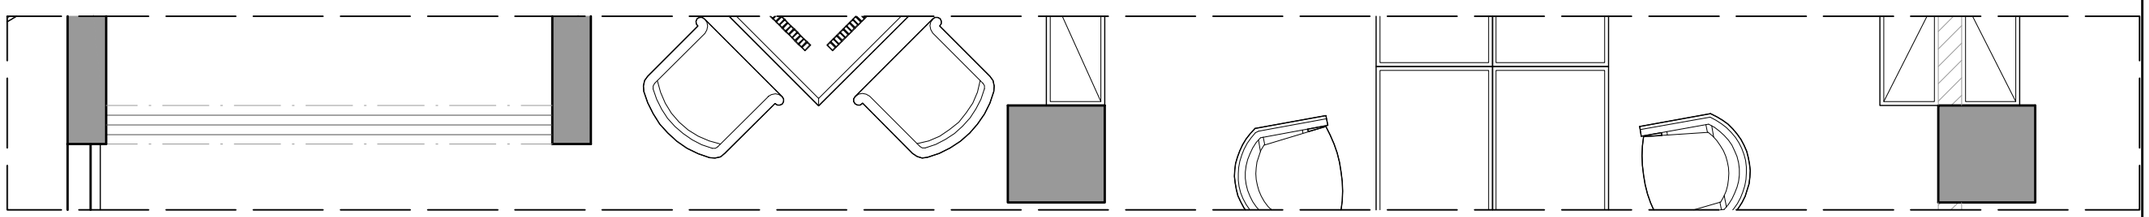

▪ PLAN DETAIL 阅览室、棋牌室平麵大樣

SCALE 1:35

宏橋装飾 福州宏桥装饰工程有限公司

沐革装饰设计有限公司
MuGe Decoration Design Co., Ltd.

项目名称 Project	中闽大厦八层 福建省节能监察（检测）中心	图名 Drawing Ttlei	阅览室、棋牌室(C)立面圖	比例 Scale	1:35	绘图 Drawn By	设计 Designed By
				日期 Date	2018-12-07	校对 ProOfved By	审核 Checked By

Revision No.
1
2
3
4

项目编号 Project NO.	18-12-07
图号 Drawing NO.	IE.01.04
用地面积 Site area NO.	用地面积 275m²