
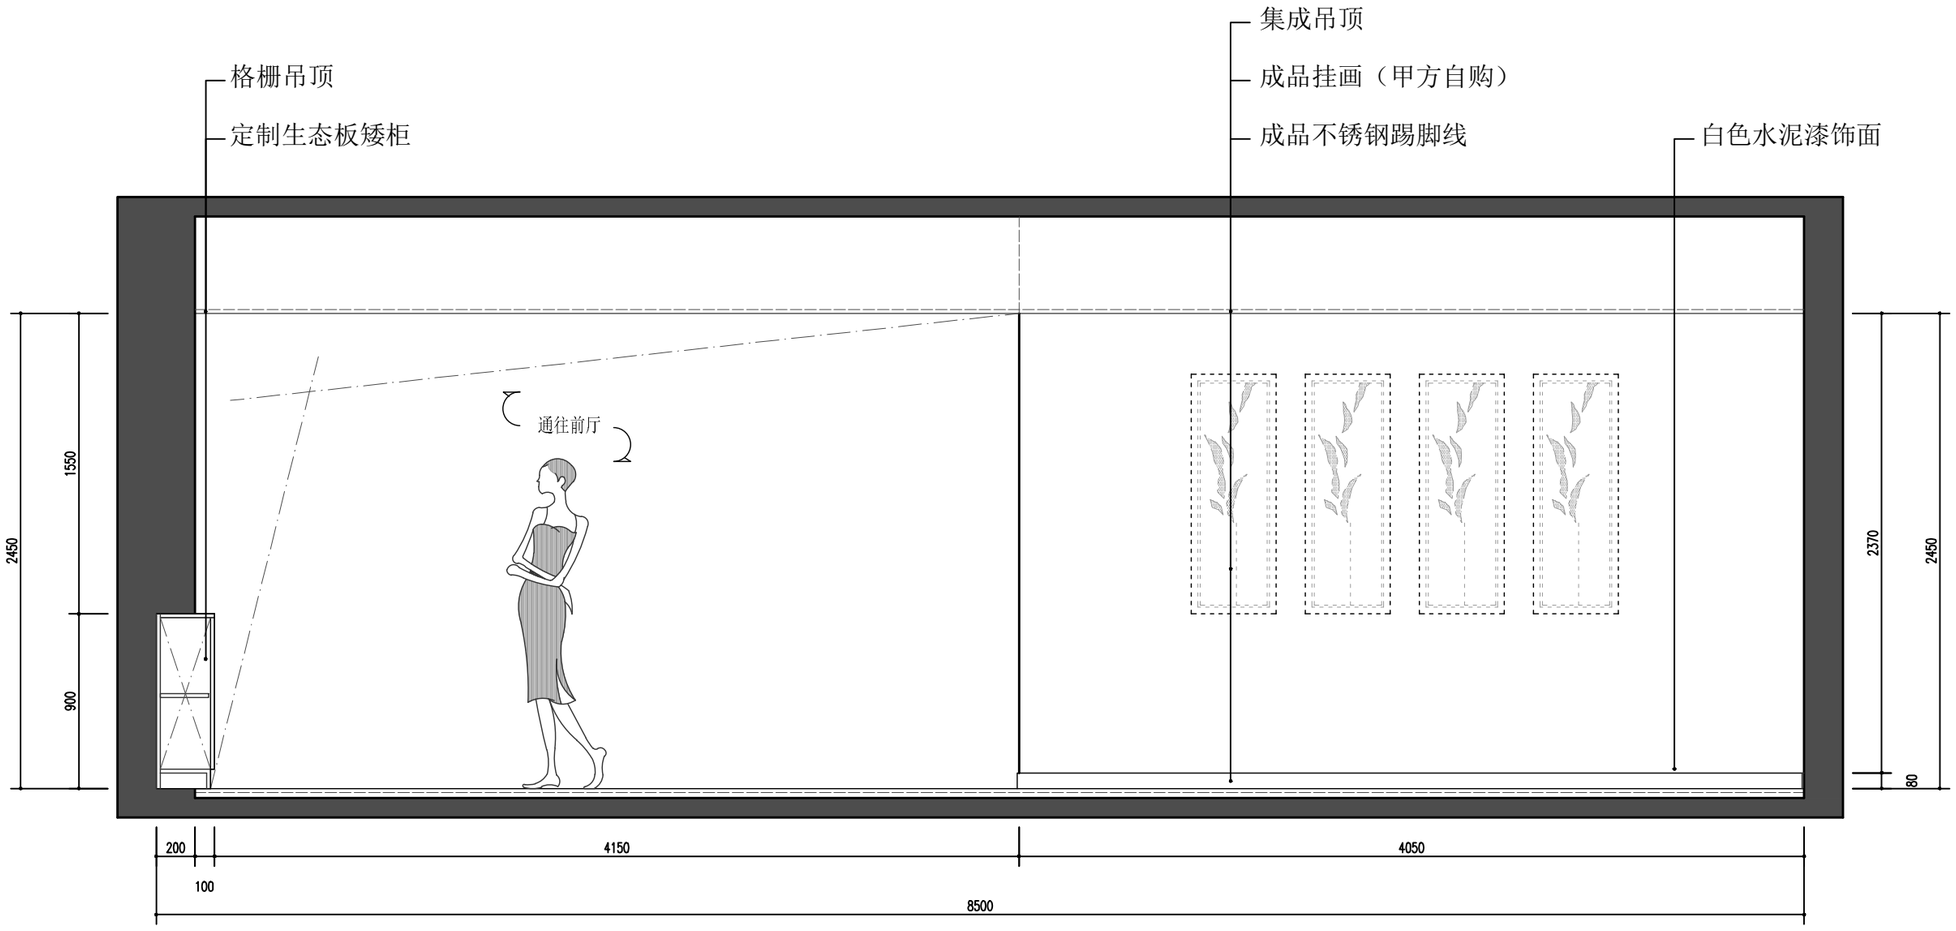


C ELEVATION 衛生間入口立面圖 SCALE 1:30

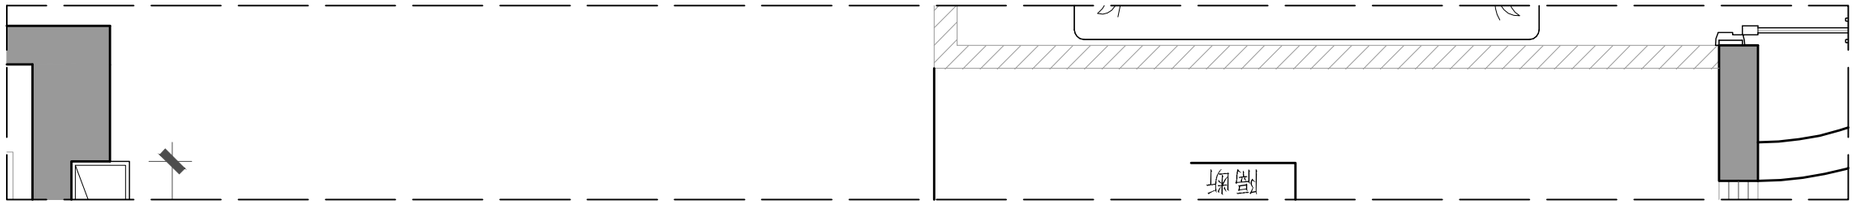

· PLAN DETAIL 衛生間入口平麵大樣 SCALE 1:30

宏橋装飾 福州宏桥装饰工程有限公司

MUGE 沐革装饰设计有限公司 MuGe Decoration Design Co., Ltd.

项目名称 Project	中闽大厦八层 福建省节能监察（检测）中心	图名 Drawing Ttlei	衛生間入口(C)立面圖	比例 Scale	1:30	绘图 Drawn By	
日期 Date	2018-12-07	校对 ProOflved By		设计 Designed By		审核 Checked By	
Revision No.	1 2 3 4	项目编号 Project NO.	18-12-07	用地面积 Site area NO.	用地面积 275m²	图号 Drawing NO.	IE.01.010