

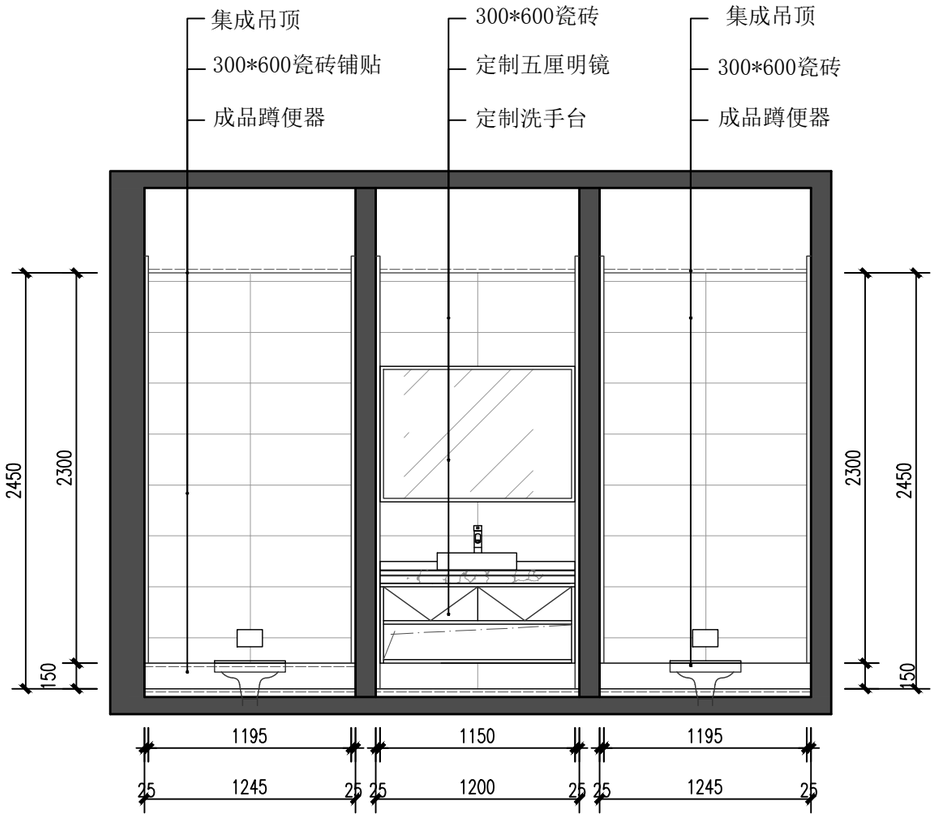



A ELEVATION 衛生間立面圖 SCALE 1:40

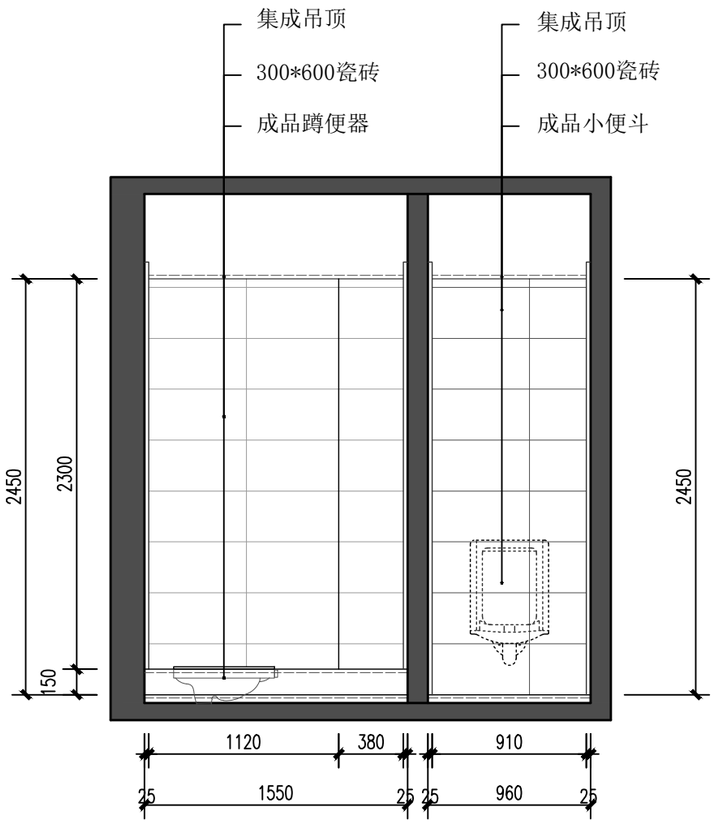

B ELEVATION 衛生間立面圖 SCALE 1:40

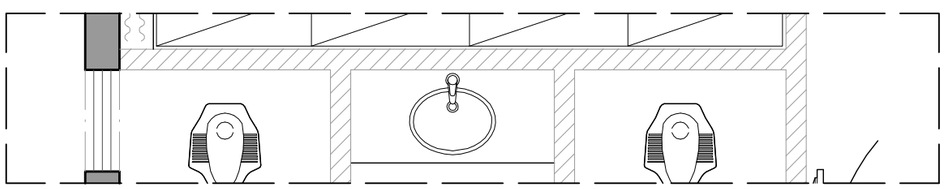

PLAN DETAIL 衛生間平麵大樣 SCALE 1:40

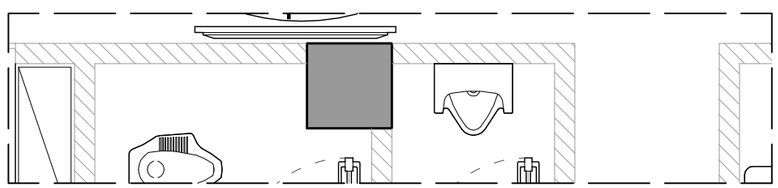

PLAN DETAIL 衛生間平麵大樣 SCALE 1:40

宏橋裝飾 福州宏橋装饰工程有限公司

MUGE 沐革装饰设计有限公司 MuGe Decoration Design Co., Ltd.

项目名称 Project	中闽大厦八层 福建省节能监察（检测）中心
图名 Drawing Ttlei	衛生間(A)(B)立面圖
比例 Scale	1:40
绘图 Drawn By	
设计 Designed By	
日期 Date	2018-12-07
校对 ProOfived By	
审核 Checked By	
Revision No.	1 2 3 4
项目编号 Project NO.	18-12-07
图号 Drawing NO.	IE.01.09
用地面积 Site area NO.	用地面积 275m²