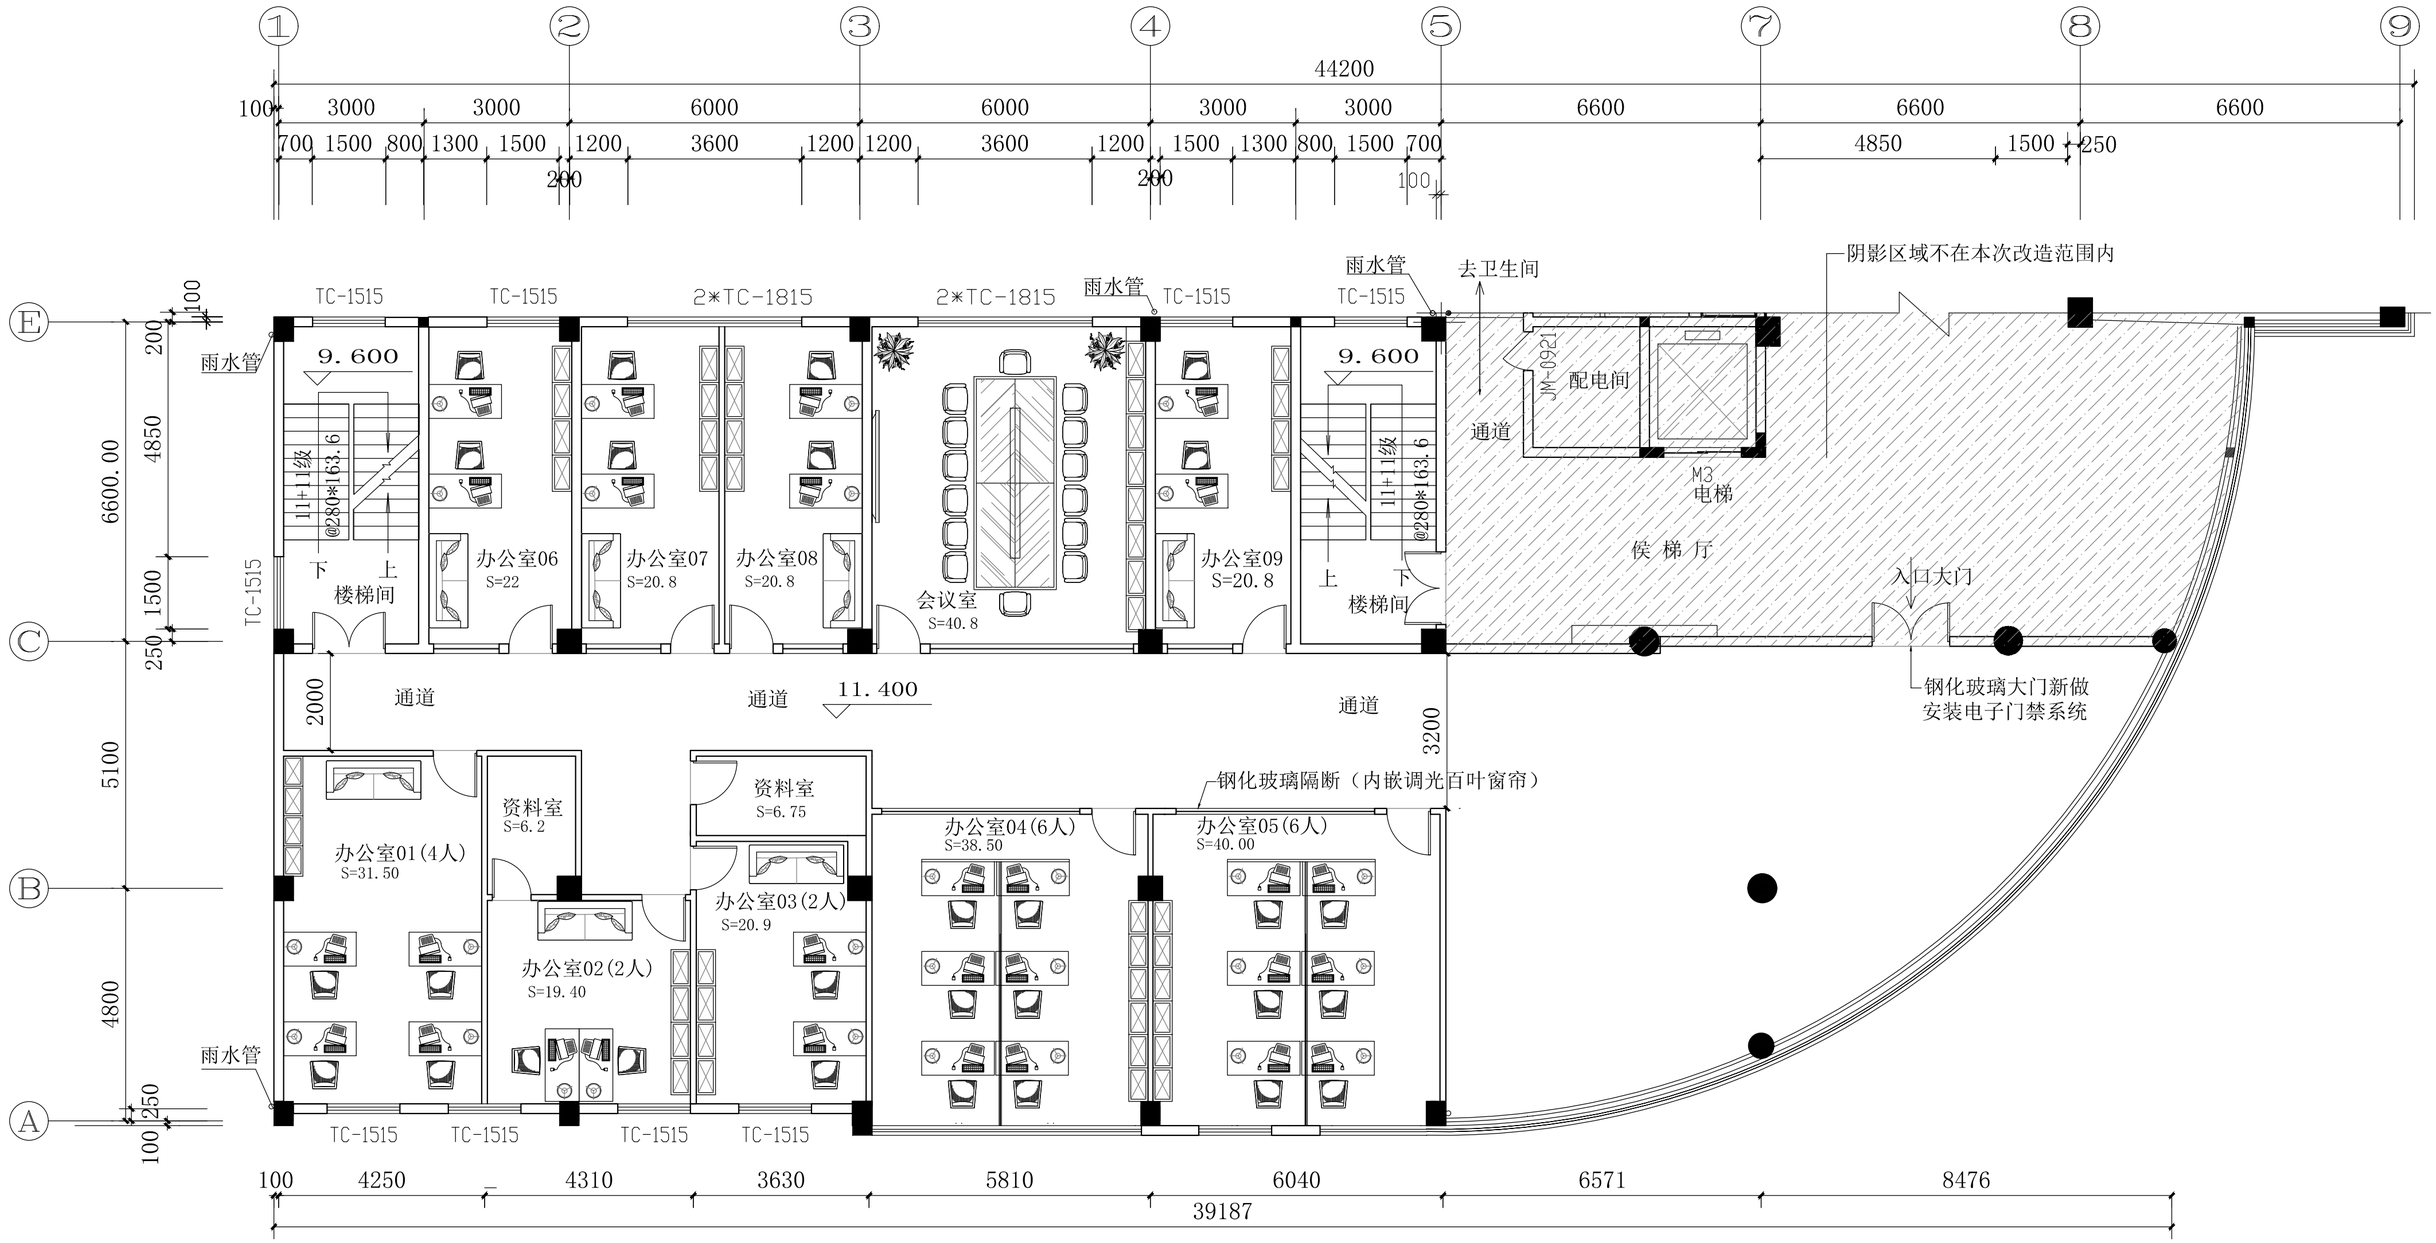


省节能中心三层办公室平面布置图 1:50

本层办公室建筑平面面积为511.80平方米

本次翻新改造任务范围如图上所示，内容：南向区域的地面、天棚、各展开墙面、强弱电、暖通等（北向办公室仅做翻新装饰）